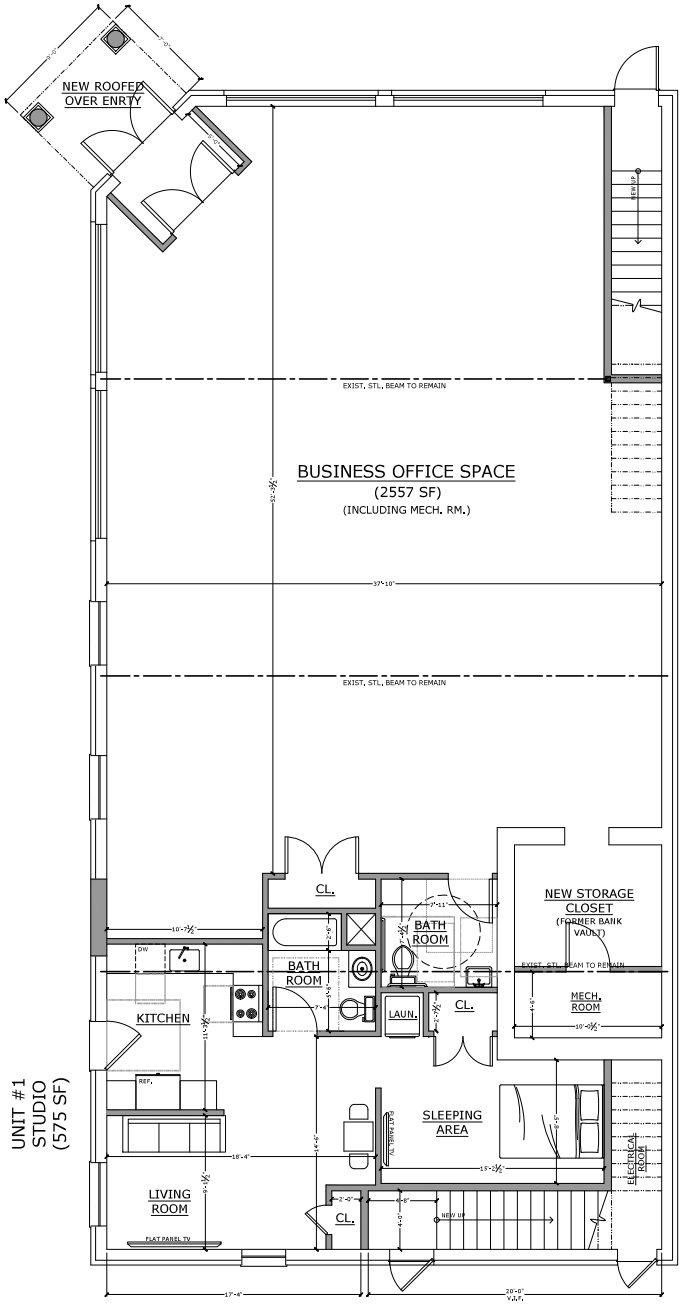

UNIT #1
STUDIO
(575 SF)

FIRST FLOOR PLAN

SCALE: 1/4" = 1'-0"

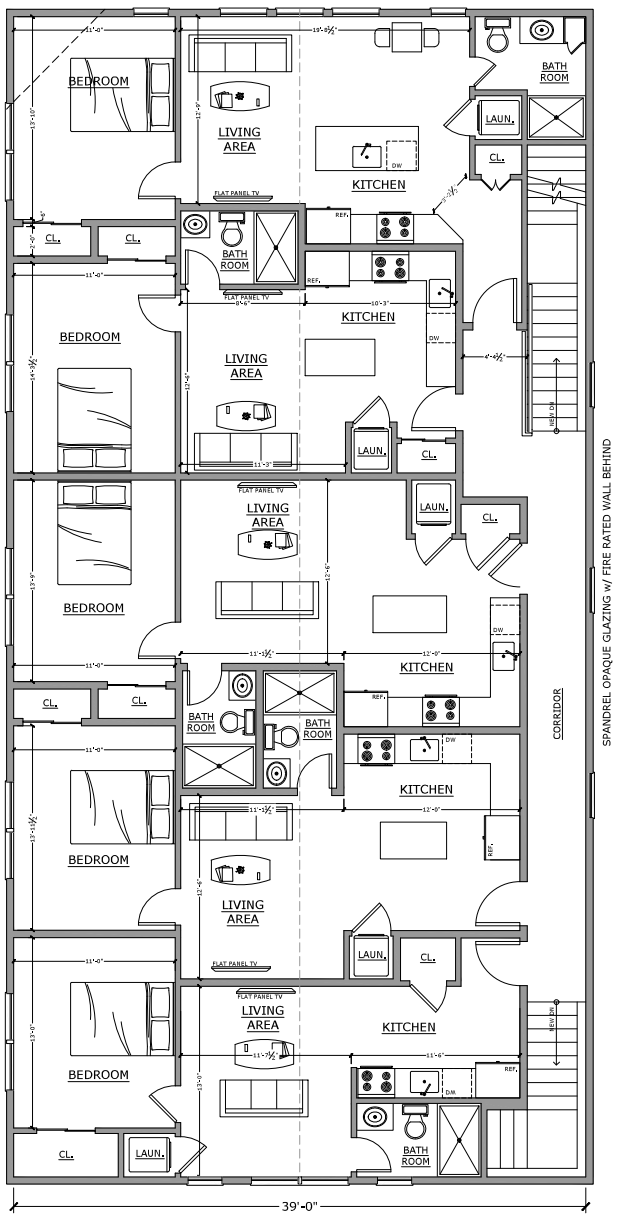

UNIT #6
1 BEDROOM
(612.0 SF)

UNIT #5
1 BEDROOM
(515.9 SF)

UNIT #4
1 BEDROOM
(572.3 SF)

UNIT #3
1 BEDROOM
(549.3 SF)

UNIT #2
1 BEDROOM
(548.4 SF)

SECOND FLOOR PLAN

SCALE: 1/4" = 1'-0"

BOULER PFLUGER
ARCHITECTS, P.C.
James M. Bouler, R.A., A.I.A. | Nicholas J. Pfluger, R.A., A.I.A.
85 E. Main St., Bay Shore, N.Y. 11706 | O • (631) 969-3335
www.bparchs.com | bpa@bparchs.com

REVISIONS

NO.	DESCRIPTION	DATE:

PROJECT:
BRIGHTWATERS APARTMENTS
169 ORINOCO DR.
BRIGHTWATERS, NY

DRAWING TITLE:

PAGE:
A300.00

DATE: -

JOB #: -

PROJECT NORTH